

M Ě S T O Š V I H O V

Záměr podle § 39 zákona č. 128/2000 Sb., o obcích, ve znění pozdějších předpisů

Město Švihov zveřejňuje **záměr směny** nemovitého majetku:

Identifikace I. majetku ke směně: parc. č. 120/13 v k. ú. Švihov u Klatov o výměře 61 m²

Identifikace II. majetku ke směně: část pozemku parc. č. 120/2 v k. ú. Švihov u Klatov o výměře 61 m²
(vlastník město Švihov, IČ 00256153)


I. majetek je navržen ke směně za II. majetek (situace v příloze)

PaedDr. Václav Petrus
starosta

Zveřejněno na úřední desce a elektronické úřední desce: 21. 8. 2024

Sejmuto z úřední desky a elektronické úřední desky: 6. 9. 2024

Příloha:

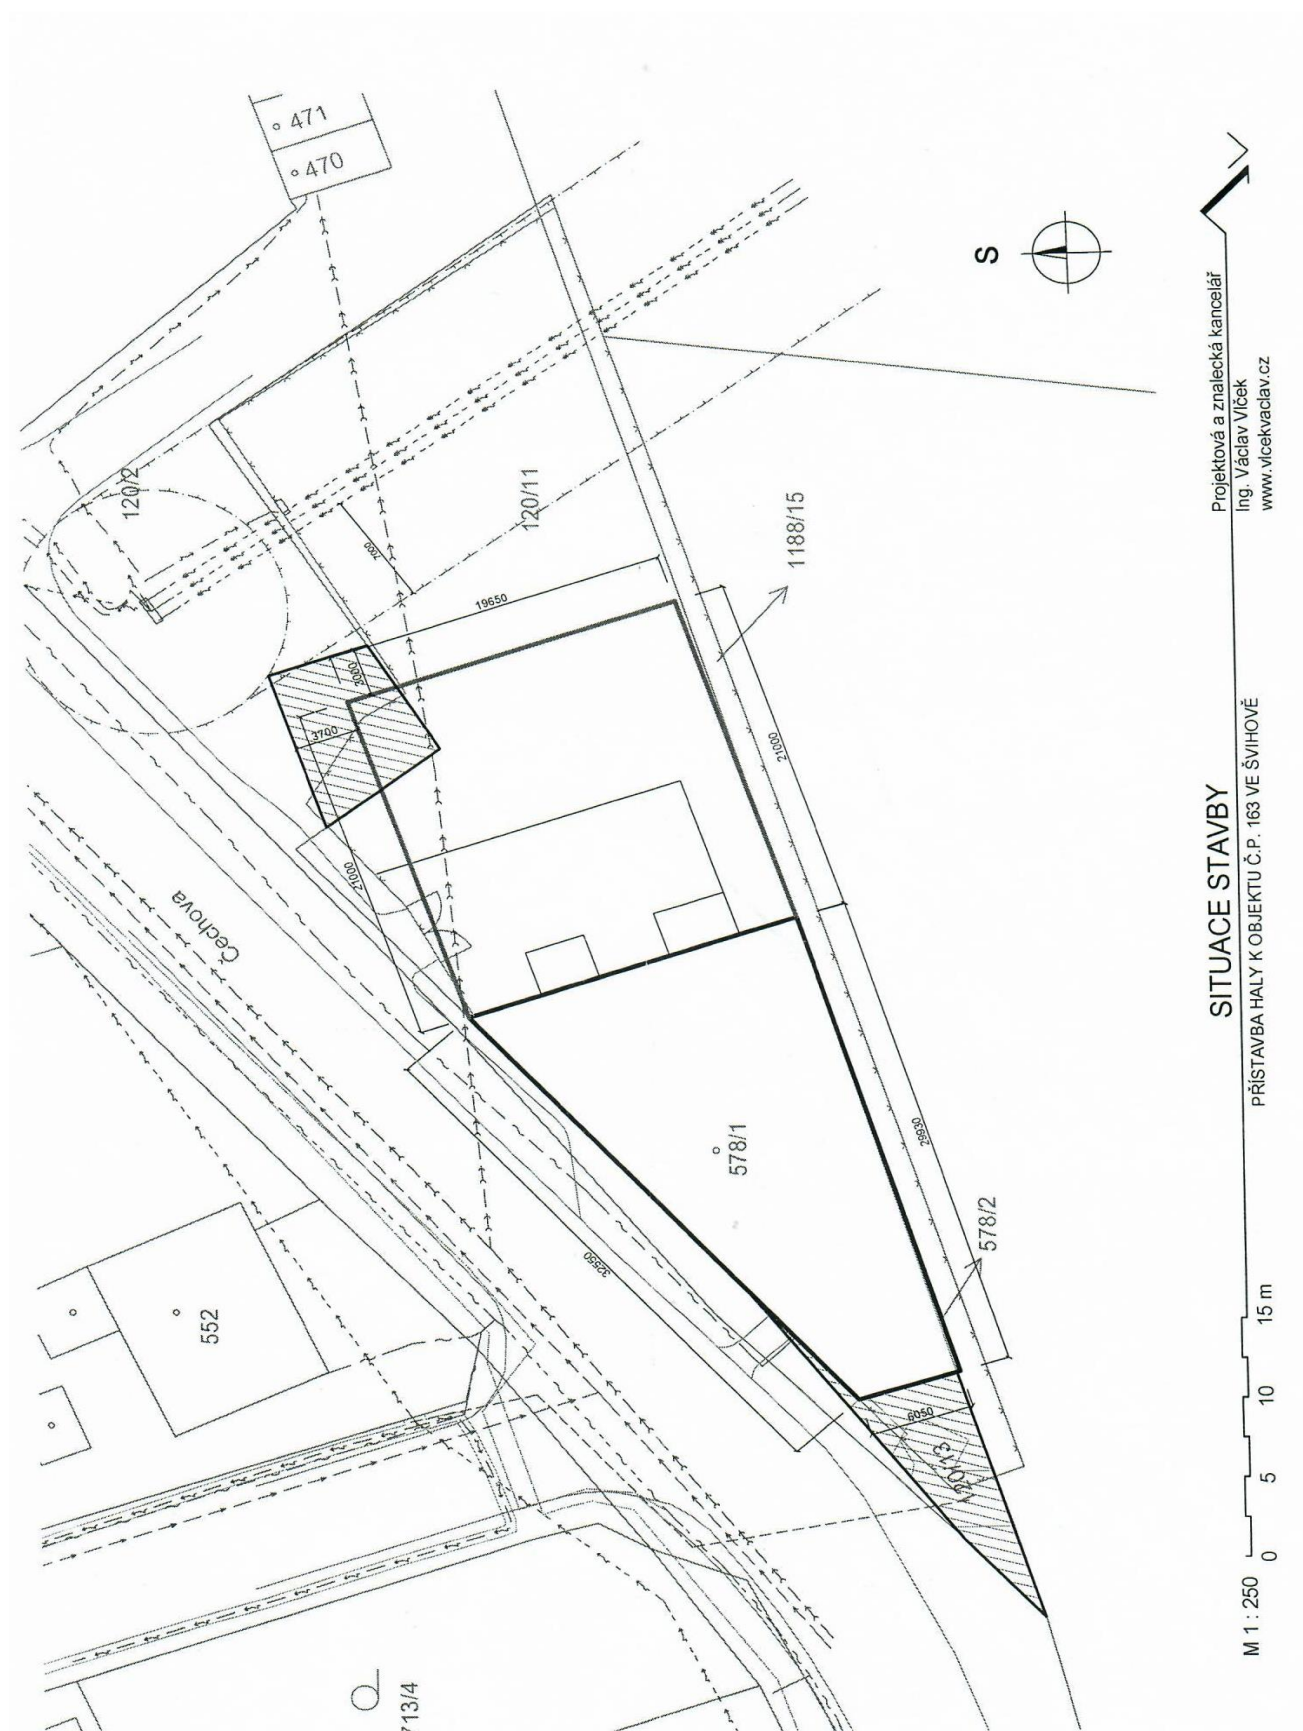

13/4

SITUACE STAVBY

M 1 : 250 0 5 10 15 m

Projektová a znatecká kancelář
 Ing. Václav Vlček
 www.vlcekvaclav.cz

PŘÍSTAVBA HALY K OBJEKTU Č.P. 163 VE ŠVIHOVĚ