

č.j.: OD/14456-1/25/Dj
vyřizuje: Dubský
tel.: 376 347 491
jdubsky@mukt.cz
datum: 8.12.2025

VEŘEJNÁ VYHLÁŠKA

Oznámení o zahájení řízení o návrhu na stanovení místní úpravy provozu na místní komunikaci v ul. Vrchlického ve Švihově.

Městský úřad v Klatovech, jako věcně a místně příslušný správní orgán podle §124 odst. 6 zákona č. 361/2000 Sb., o provozu na pozemních komunikacích a o změnách některých zákonů, ve znění pozdějších předpisů (dále jen „zákon o silničním provozu“) obdržel dne 28.11.2025 žádost Města Švihov, Nám. E. Beneše 38, 340 12 Švihov, IČ 002 56 153 o stanovení místní úpravy provozu na místní komunikaci v ul. Vrchlického ve Švihově, spočívající v osazení dopravní značky B1 (zákaz vjezdu všech vozidel v obou směrech), s dodatkovou E13 s textem mimo dopravní obsluhy, dle situace, která je nedílnou součástí této přechodné úpravy provozu vycházející z nového uspořádání v této ulici. Přesné osazení dopravních značek je v příloze této vyhlášky.

Uvedeným dnem bylo zahájeno řízení o stanovení místní úpravy provozu.


Žádost včetně předložených situací s návrhem pro umístění požadovaného dopravního značení posoudila Policie České republiky, Krajské ředitelství policie Plzeňského kraje, Územní odbor Klatovy, Dopravní inspektorát Klatovy a vydala vyjádření pod čj. KRPP-40055-2/ČJ-2025-030406 ze dne 25.4.2025.

Městský úřad v Klatovech, jako věcně a místně příslušný správní orgán oznamuje zahájení řízení o návrhu opatření obecné povahy podle §171 a násl. části šesté správního řádu, a podle §77 odst. 1 písm. c) zákona o silničním provozu ve věci stanovení místní úpravy provozu dle výše uvedené žádosti.

Návrh opatření obecné povahy ve věci stanovení místní úpravy provozu na místní komunikaci v ul. Vrchlického ve Švihově vyplývá z důvodu nového uspořádání v této ulici.

V souladu s ust. § 172, odst. 4 správního řádu k návrhu opatření obecné povahy může kdokoli, jehož práva, povinnosti nebo zájmy mohou být opatřením obecné povahy přímo dotčeny, uplatnit u správního orgánu písemné připomínky nebo na veřejném projednání ústní připomínky. Správní orgán je povinen se připomínkami zabývat jako podkladem pro opatření obecné povahy a vypořádat se s nimi v jeho odůvodnění.

V souladu s ust. §172, odst. 5 správního řádu vlastníci nemovitostí, jejichž práva, povinnosti nebo zájmy související s výkonem vlastnického práva mohou být opatřením obecné povahy přímo dotčeny, nebo, určí-li tak správní orgán, i jiné osoby, jejichž oprávněné zájmy mohou být opatřením obecné povahy přímo dotčeny, mohou podat proti návrhu opatření obecné povahy písemné odůvodněné námitky ke správnímu orgánu **ve lhůtě 30 dnů ode dne jeho zveřejnění**. O námitkách rozhoduje správní orgán, který opatření obecné povahy vydává.

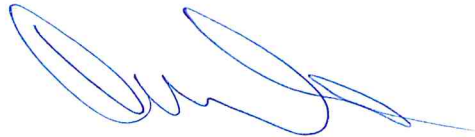

Jiří Dubský
služební číslo 414142

MĚSTSKÝ ÚŘAD KLATOVY
odbor dopravy
nám. Míru 62
339 01 Klatovy

V souladu s ust. §172, odst. 1 správního řádu musí být návrh obecné povahy zveřejněn nejméně po dobu 15 dnů ode dne jeho zveřejnění (první den zveřejnění je následující den po 15. dnu vyvěšení), na úřední desce a elektronické úřední desce Městského úřadu v Klatovech a Městského úřadu ve Švihově.

Vyvěšeno dne :

Sejmuto dne:

Příloha: 1 x situace

Obdrží se žádostí o vyvěšení na úřední desce, elektronické úřední desce a následné navrácení potvrzeného rozhodnutí


- Městský úřad Klatovy, Odbor vnitřních věcí, nám. Míru 62/I., 339 01 Klatovy
- Městský úřad Švihov, Nám. E. Beneše 38, 340 12 Švihov

Obdrží:

- Krajské ředitelství policie Plzeňského kraje, Územní odbor Klatovy, Dopravní inspektorát, nábřeží Kpt. Nálepky 412, 339 01 Klatovy
- vlastní k založení

č.j. 03/14156/45/Dj
MĚSTSKÝ ÚŘAD KLATOVY
odbor dopravy
nám. Míru 62
339 01 Klatovy

[Signature]

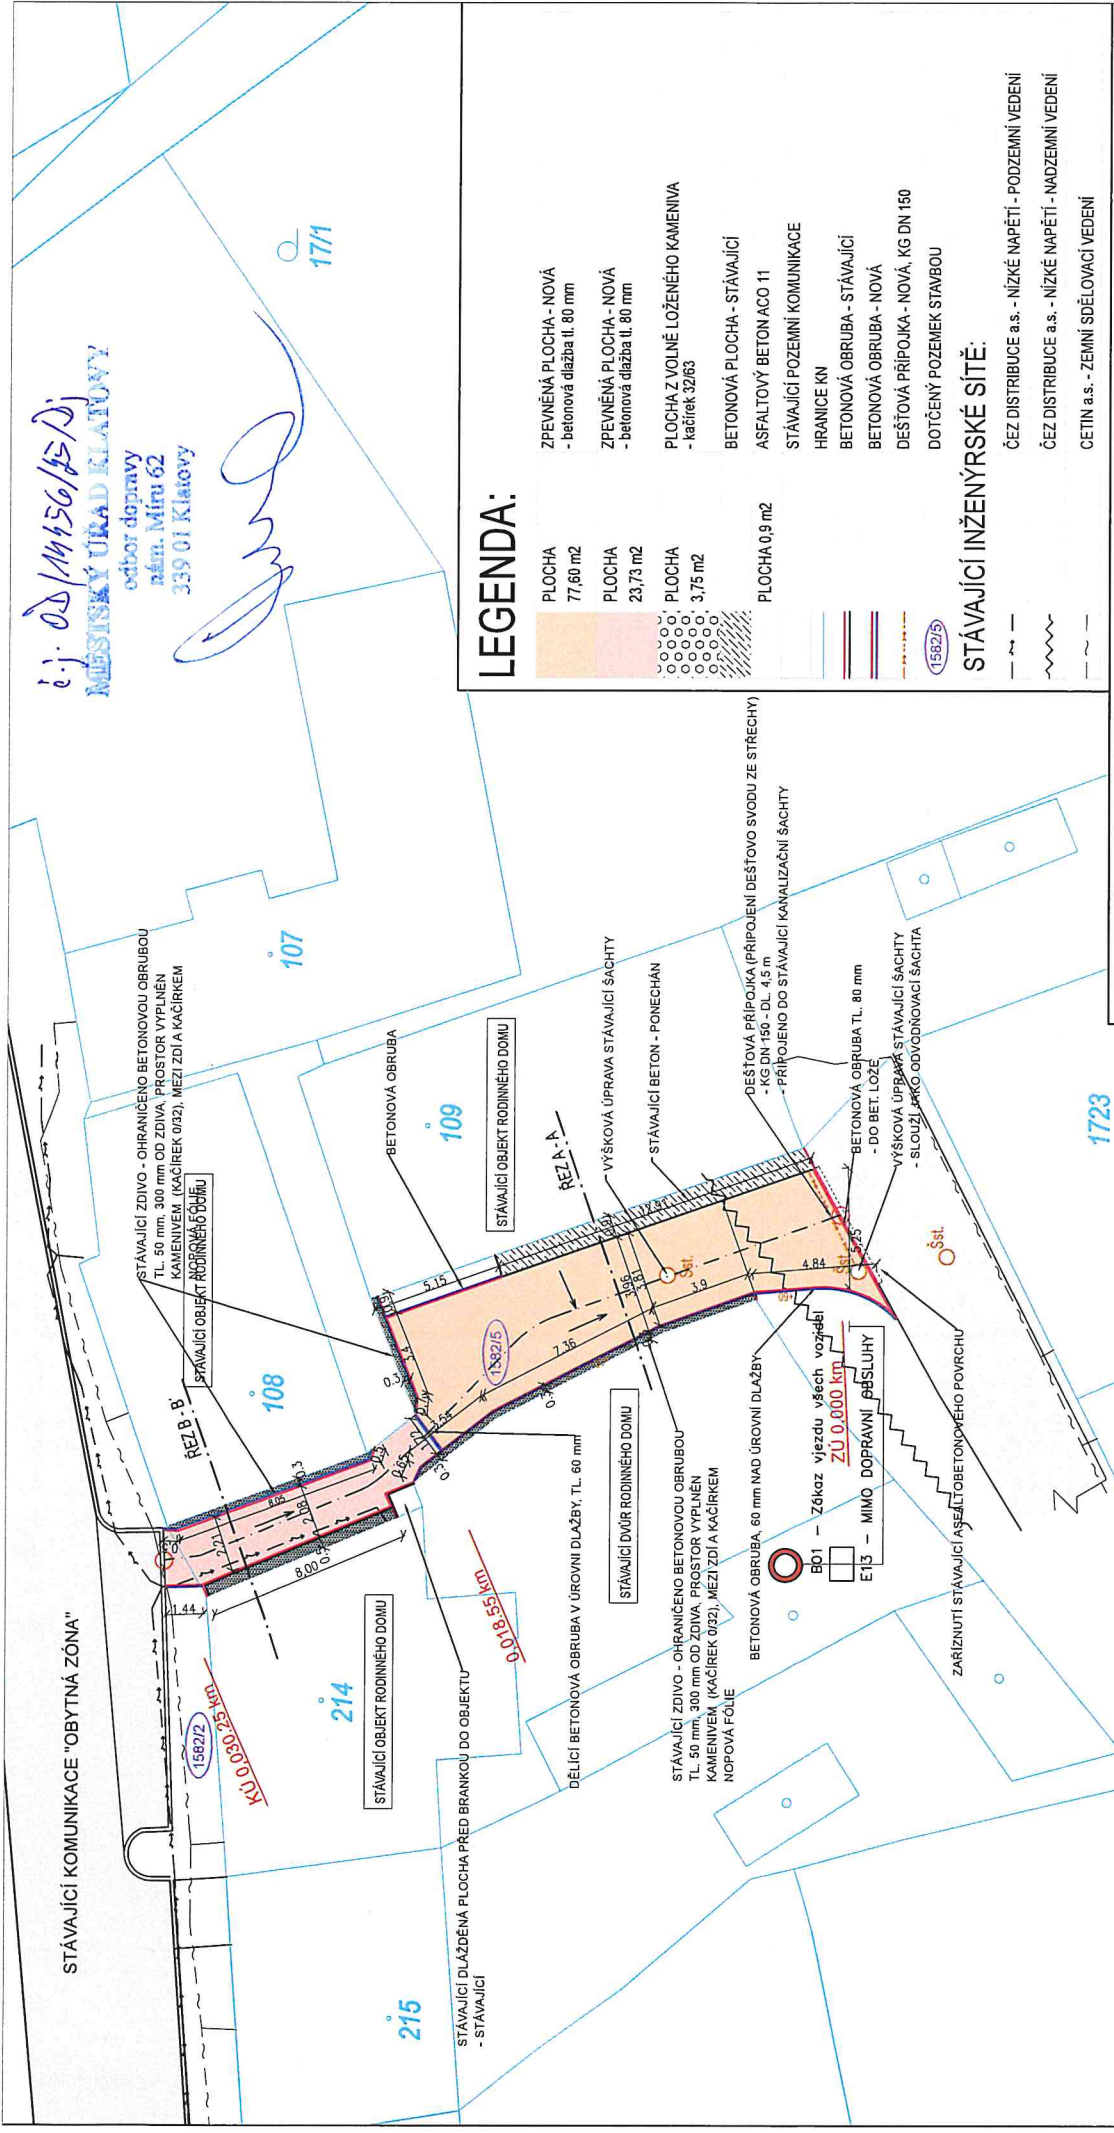

LEGENDA:

- PLOCHA 77,60 m²
- PLOCHA 23,73 m²
- PLOCHA 3,75 m²
- PLOCHA Z VOLNÉ LOŽENÉHO KAMENIVA - kačírek 32/63
- BETONOVÁ PLOCHA - STÁVAJÍCÍ
- ASFALTOVÝ BETON ACO 11
- STÁVAJÍCÍ POZEMNÍ KOMUNIKACE
- HRANICE KN
- BETONOVÁ OBRUBA - STÁVAJÍCÍ
- BETONOVÁ OBRUBA - NOVÁ
- DEŠŤOVÁ PŘÍPOJKA - NOVÁ, KG DN 150
- DOTČENÝ POZEMEK STAVBOU
- ČEZ DISTRIBUCE a.s. - NÍZKÉ NAPĚTÍ - PODZEMNÍ VEDENÍ
- ČEZ DISTRIBUCE a.s. - NÍZKÉ NAPĚTÍ - NADZEMNÍ VEDENÍ
- CETIN a.s. - ZEMNÍ SDĚLOVACÍ VEDENÍ

STÁVAJÍCÍ INŽENÝRSKÉ SÍTĚ:

AUTORIZOVANÝ PROJEKTANT	VYPRACOVAL	Bc. Jakub Jeništa	Bc. Jakub Jeništa
Bc. Jakub Jeništa	Ing. Jiří Hanzlík	Jeništa DiS.	Jeništa DiS.
OBEC, OKRES, KRAJ	ŠVIHOV, KLATOVY, PLZEŇSKÝ	DATUM	3/2024
AKCE	ŠVIHOV - ZPEVNĚNÍ POVRCHU PŘED č.p. 213	DRUH PD	PZ
		MĚŘITKO	A3 - 1:200
C. SITUACNÍ VÝKRES		C.3	